


# DIMENSIONS

---

# VERTO

# DIMENSIONS

## CLÔTURE EN ALUMINIUM POTEAU 50X70

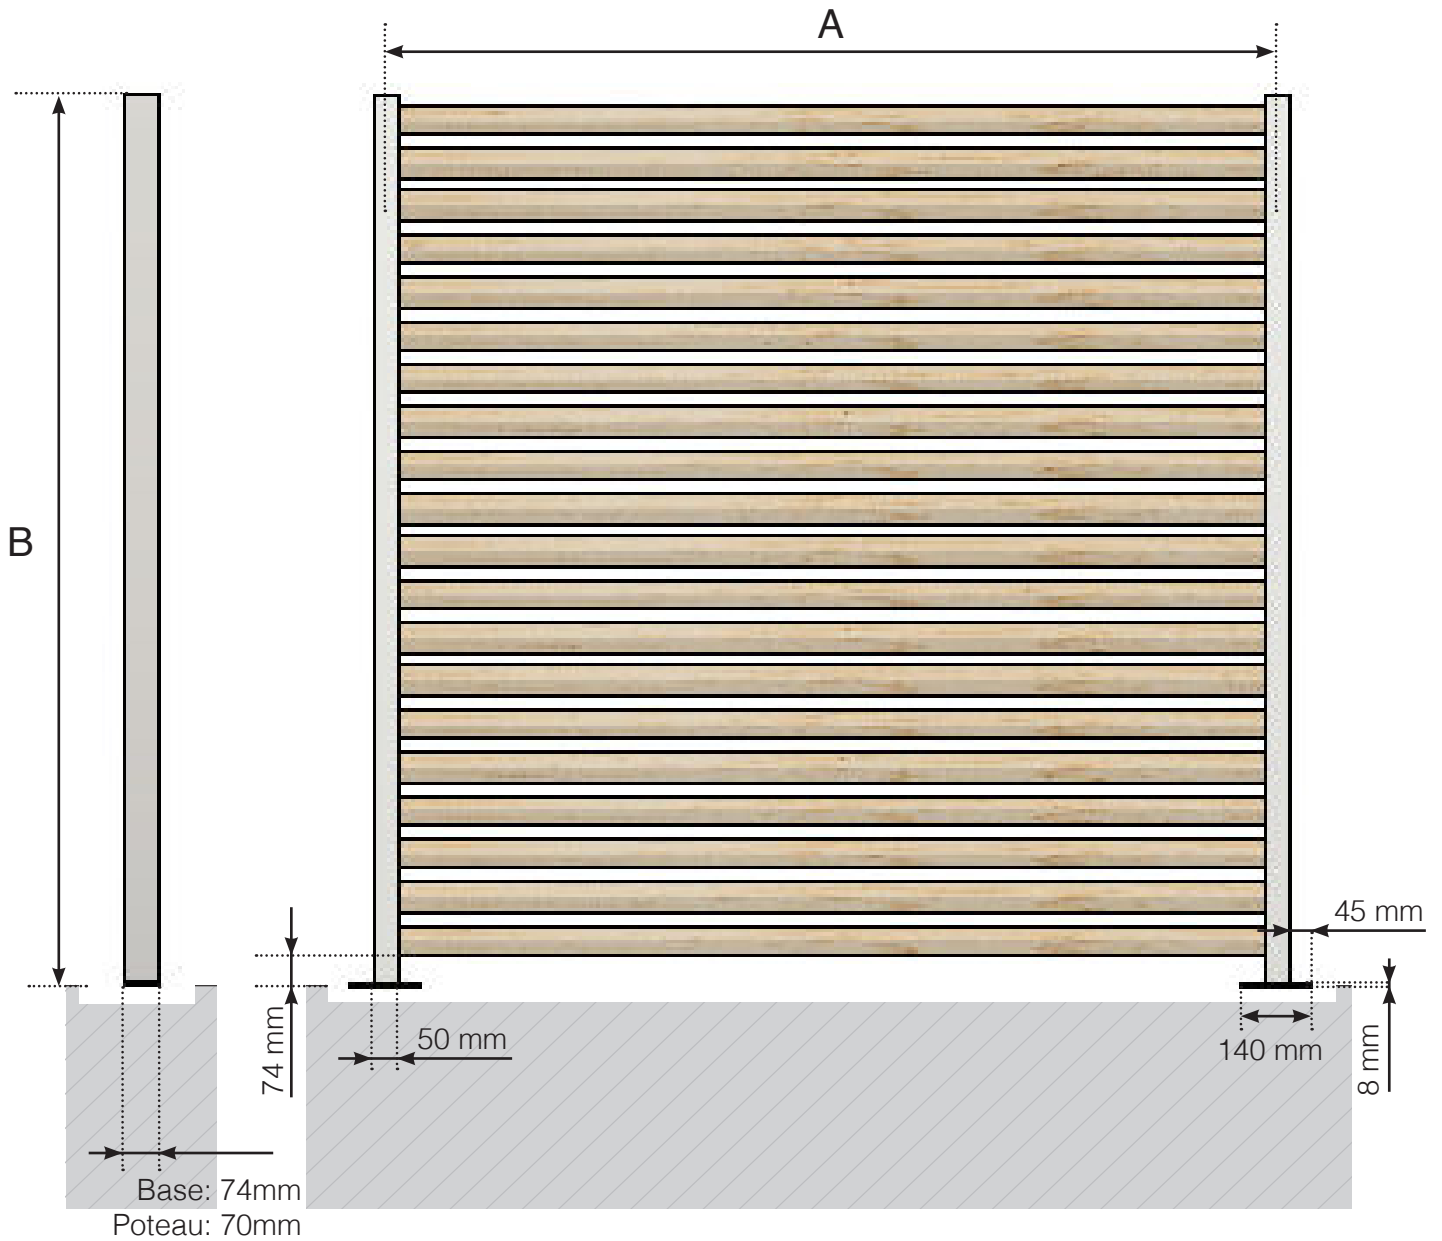


A - Entraxe des poteaux (c/c) en fonction de la longueur du côté et du nombre de sections  
B - Hauteur totale du garde-corps selon le choix

Veillez noter que les dessins ne sont pas à l'échelle.

© Räckesbutiken Sweden AB - [www.maisondugarde-corps.ch](http://www.maisondugarde-corps.ch)  
2026-03-07 v.1.0

# DIMENSIONS

## CLÔTURE EN ALUMINIUM POTEAU 50X50

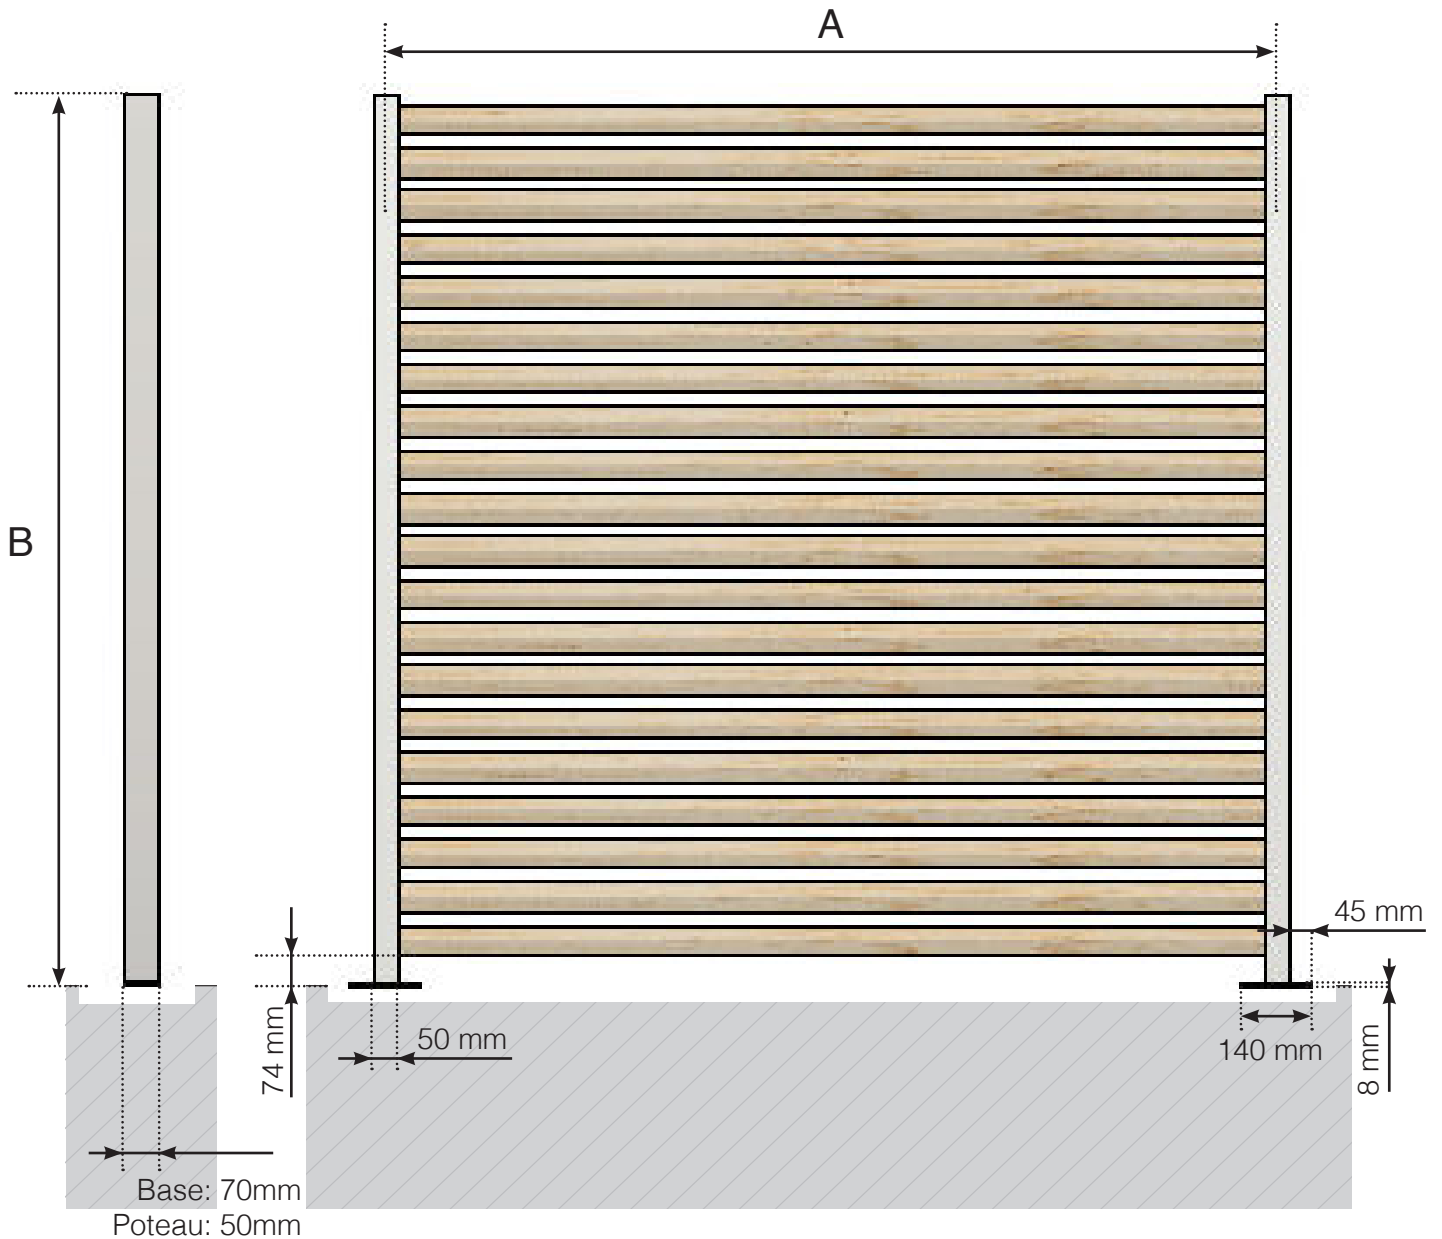

A - Entraxe des poteaux (c/c) en fonction de la longueur du côté et du nombre de sections  
B - Hauteur totale du garde-corps selon le choix

Veillez noter que les dessins ne sont pas à l'échelle.

© Räckesbutiken Sweden AB - [www.maisondugarde-corps.ch](http://www.maisondugarde-corps.ch)  
2026-03-07 v.1.0